

61:34:0600014

C

IO

1 2 3 4 5 6 7 8 9 10 11 12 13 14 15 16 17 18 19 20 21 22 23 24 25 26 27 28 29 30 31 32 33 34 35 36 37 38 39 40 41 42 43 44 45 46 47 48

Лист 1 из 5

- 1 - обозначение характерной точки границы устанавливаемой зоны публичного сервитута
 - - границы земельных участков, попадающих в зону публичного сервитута
 - - граница кадастрового квартала
 - 61:34:0170101 - номер кадастрового квартала
 - - граница устанавливаемой зоны публичного сервитута
 - :242 - кадастровый номер ЗУ
 - - ось линии
 - с. Сандата - наименование субъекта, населенного пункта

Схема расположения границ публичного сервитута
для размещения объекта
ВЛ-10 кВ №4 ПС Сандатовская
(наименование объекта землеустройства)

План границ объекта землеустройства



Используемые условные знаки и обозначения:


Масштаб 1:5000

Лист 2 из 5

- 1** - обозначение характерной точки границы устанавливаемой зоны публичного сервитута
- - границы земельных участков, попадающих в зону публичного сервитута
- - граница кадастрового квартала
- 61:34:0170101** - номер кадастрового квартала
- - граница устанавливаемой зоны публичного сервитута
- -ось линии
- :242** - кадастровый номер ЗУ
- с. Сандата** - наименование субъекта, населенного пункта

Схема расположения границ публичного сервитута
для размещения объекта
ВЛ-10 кВ №4 ПС Сандатовская
(наименование объекта землеустройства)

План границ объекта землеустройства

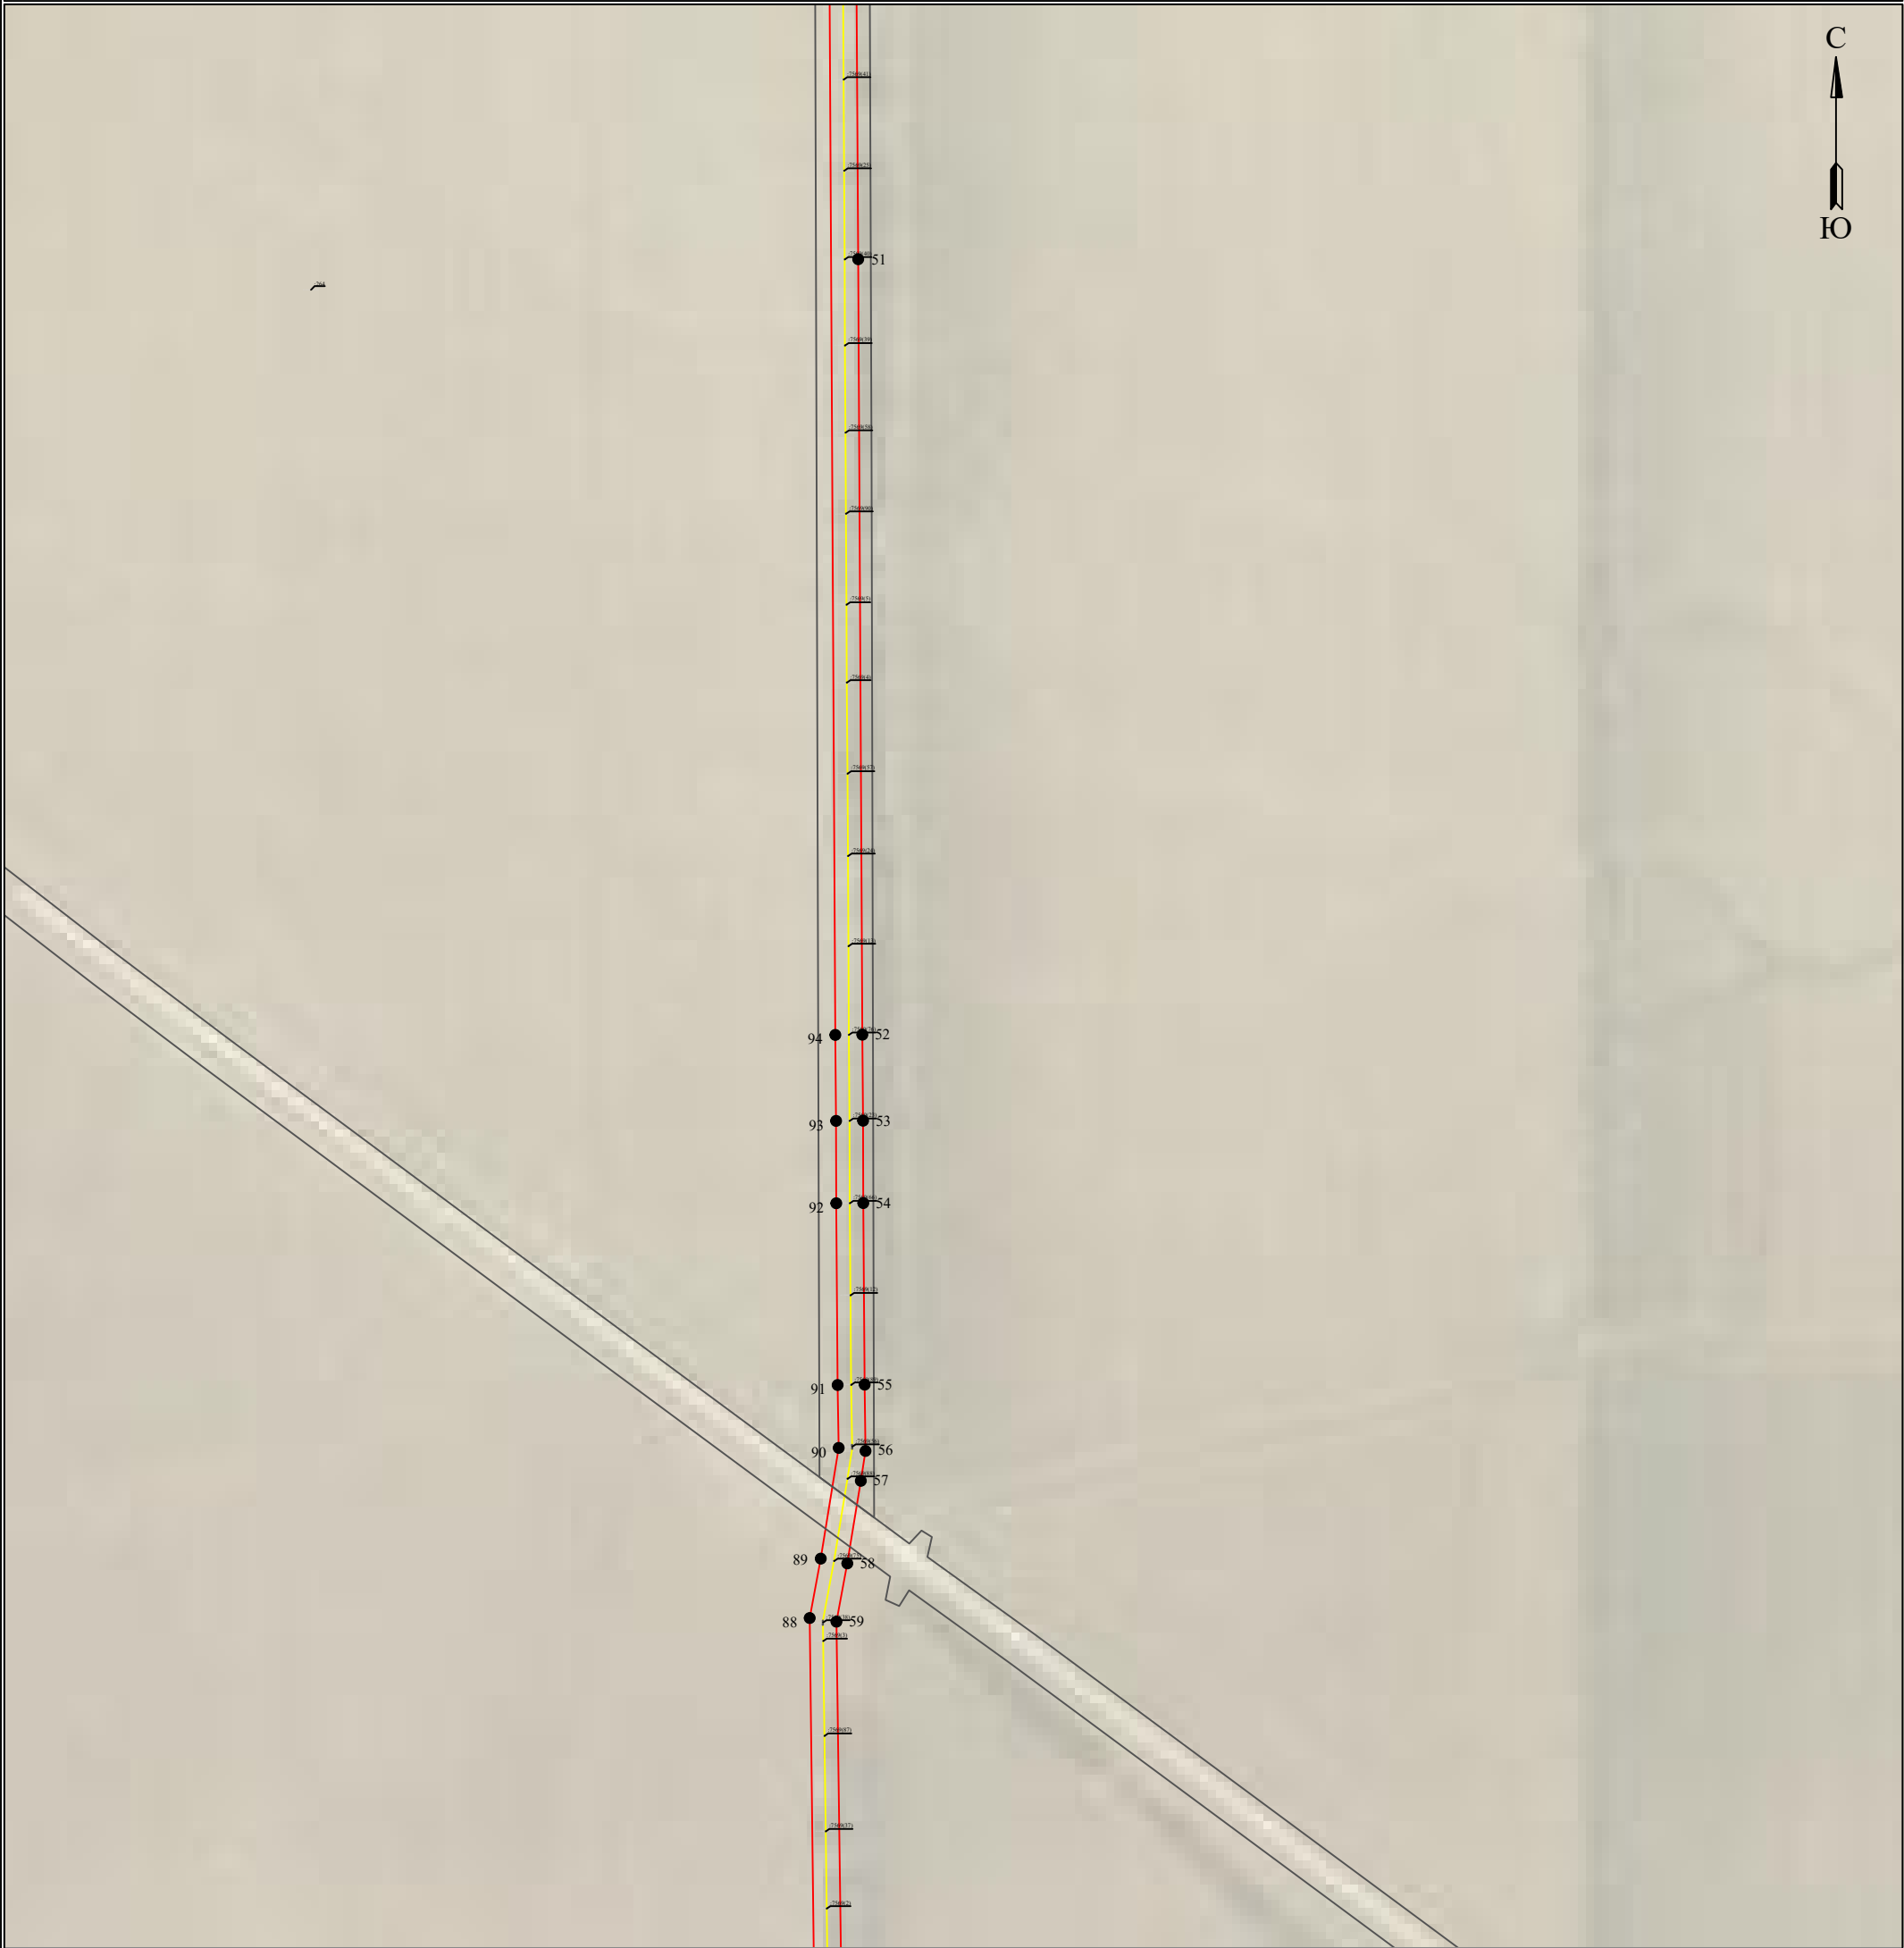

Используемые условные знаки и обозначения:

Масштаб 1:5000

Лист 3 из 5

- 1** - обозначение характерной точки границы устанавливаемой зоны публичного сервитута
- - границы земельных участков, попадающих в зону публичного сервитута
- - граница кадастрового квартала
- 61:34:0170101** - номер кадастрового квартала
- - граница устанавливаемой зоны публичного сервитута
- - ось линии
- :242** - кадастровый номер ЗУ
- с. Сандата** - наименование субъекта, населенного пункта

Схема расположения границ публичного сервитута
для размещения объекта
ВЛ-10 кВ №4 ПС Сандатовская
(наименование объекта землеустройства)

План границ объекта землеустройства



Используемые условные знаки и обозначения:

Масштаб 1:5000

Лист 4 из 5

- 1** - обозначение характерной точки границы устанавливаемой зоны публичного сервитута
- - границы земельных участков, попадающих в зону публичного сервитута
- - граница кадастрового квартала
- 61:34:0170101** - номер кадастрового квартала
- - граница устанавливаемой зоны публичного сервитута
- :242** - кадастровый номер ЗУ
- - ось линии
- с. Сандата** - наименование субъекта, населенного пункта

Схема расположения границ публичного сервитута для размещения объекта ВЛ-10 кВ №4 ПС Сандатовская

Каталог координат		
Площадь зоны публичного сервитута		
Обозначение характерных точек границ	Координаты, м	
	X	Y
1	2	3
1	321422.29	2356258.45
2	321436.25	2356402.2
3	321489.66	2356394.26
4	321491.41	2356394.26
5	321493.12	2356394.56
6	321494.76	2356395.16
7	321496.27	2356396.03
8	321497.61	2356397.15
9	321498.73	2356398.49
10	321499.6	2356400
11	321500.19	2356401.64
12	321500.5	2356403.35
13	321500.5	2356405.1
14	321500.19	2356406.81
15	321499.6	2356408.45
16	321498.73	2356409.96
17	321497.61	2356411.3
18	321496.27	2356412.42
19	321494.76	2356413.29
20	321493.12	2356413.88
21	321491.79	2356414.12
22	321485.22	2356414.98
23	321438.21	2356422.13
24	321452.31	2356562.26
25	321457.49	2356617.99
26	321469.2	2356734.64
27	321496.11	2357011.89
28	321507.47	2357125.11
29	321553.83	2357599.84
30	321553.53	2357601.56
31	321552.93	2357603.2
32	321552.06	2357604.7
33	321550.8	2357606.16
34	321491.02	2357664.01
35	321489.51	2357664.88
36	321487.88	2357665.48
37	321485.18	2357665.78
38	321438.47	2357665.31
39	321277.36	2357662.87
40	321275.64	2357662.57
41	321274.01	2357661.97
42	321272.5	2357661.1
43	321271.16	2357659.98
44	321270.04	2357658.64
45	321269.17	2357657.13
46	321268.72	2357655.89
47	321259.67	2357627.13
48	321041.55	2357628.76
49	319892.2	2357636.01
50	319690.55	2357636.91
51	319356.93	2357638.93
52	318782.88	2357642
53	318719.23	2357642.57
54	318658.23	2357642.7
55	318523.85	2357643.72


Каталог координат		
Площадь зоны публичного сервитута		
Обозначение характерных точек границ	Координаты, м	
	X	Y
1	2	3
56	318474.74	2357644.36
57	318452.64	2357640.89
58	318391.49	2357630.88
59	318348.37	2357622.85
60	317806.93	2357630.18
61	317250.53	2357636.85
62	317208.08	2357636.83
63	317149.74	2357627.42
64	317077.54	2357614.02
65	317075.9	2357613.42
66	317074.39	2357612.55
67	317073.06	2357611.43
68	317071.94	2357610.1
69	317071.07	2357608.59
70	317070.47	2357606.95
71	317070.17	2357605.23
72	317070.17	2357603.49
73	317070.47	2357601.77
74	317071.07	2357600.13
75	317071.94	2357598.62
76	317073.06	2357597.29
77	317074.39	2357596.17
78	317075.9	2357595.3
79	317077.54	2357594.7
80	317079.26	2357594.4
81	317081.95	2357594.56
82	317153.27	2357607.77
83	317210.45	2357616.99
84	317283.93	2357616.6
85	317322.61	2357615.98
86	317806.64	2357610.18
87	317941.79	2357608.05
88	318351.06	2357603.05
89	318395.04	2357611.23
90	318477.01	2357624.51
91	318523.56	2357623.73
92	318658.11	2357622.7
93	318719.09	2357622.57
94	318782.73	2357622
95	320224.83	2357614.11
96	320457.9	2357612.39
97	321269.58	2357607.41
98	321271.22	2357608.01
99	321272.73	2357608.88
100	321274.07	2357610
101	321275.19	2357611.33
102	321276.06	2357612.84
103	321276.51	2357614.09
104	321285.61	2357643.03
105	321481.15	2357645.77
106	321482.6	2357644.32
107	321533.45	2357595.12
108	321526.86	2357526.07
109	321501.56	2357270.96
110	321487.57	2357127.12

Каталог координат		
Площадь зоны публичного сервитута П18883		
Обозначение характерных точек границ	Координаты, м	
	X	Y
1	2	3
111	321483.09	2357083.26
112	321476.21	2357013.84
113	321437.59	2356619.96
114	321432.41	2356564.23
115	321417.39	2356414.92
116	321402.35	2356259.65
117	321402	2356251.12
118	321402.31	2356249.4
119	321402.9	2356247.76
120	321403.77	2356246.25
121	321404.89	2356244.92
122	321406.23	2356243.8
123	321407.74	2356242.93
124	321409.38	2356242.33
125	321411.09	2356242.03
126	321412.84	2356242.03
127	321414.55	2356242.33
128	321416.19	2356242.93
129	321417.7	2356243.8
130	321419.04	2356244.92
131	321420.16	2356246.25
132	321421.03	2356247.76
133	321421.63	2356249.4
134	321421.93	2356251.12
135	321421.93	2356251.51


Схема расположения границ публичного сервитута
для размещения объекта
ВЛ-10 кВ №4 ПС Сандатовская
(наименование объекта землеустройства)

План границ объекта землеустройства

Обзорная схема границ объекта землеустройства

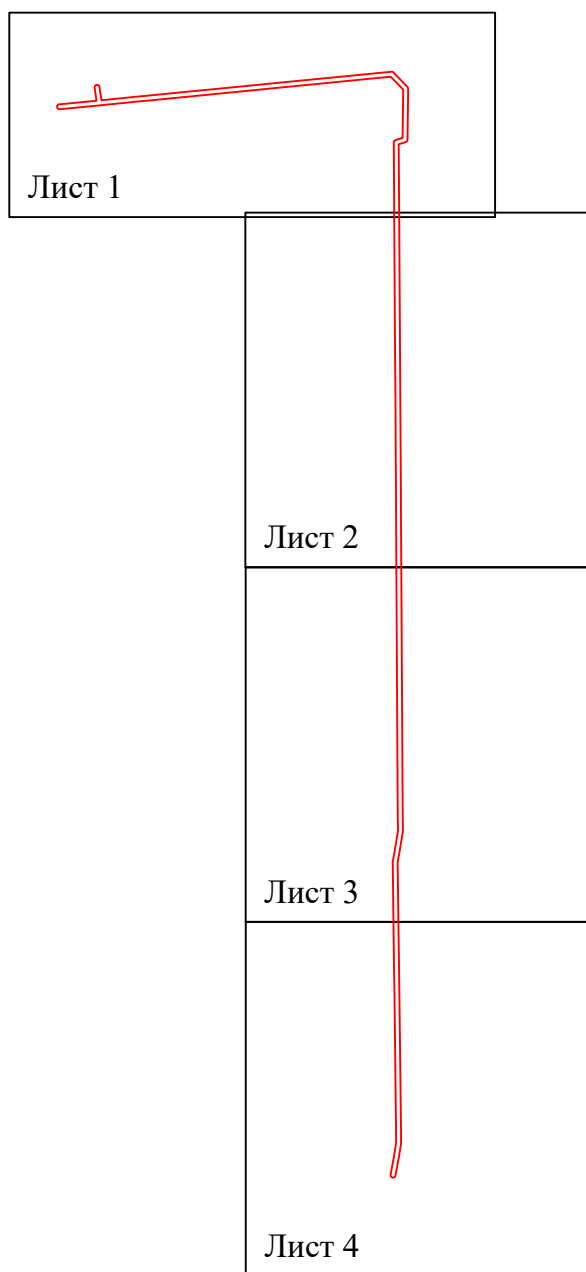

Условные обозначения:

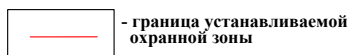

- граница устанавливаемой
охранной зоны